



BOTKYRKABYGGEN

TUMBA PORT

Objekt: Tumba 8:524
Adress: Gröndalsvägen 24
Våning: 1

Typ: Bostad typ 4:4
Rum och kök: 2
Bostadsarea ca: 46 m²



Ytskikt golv

Sov/vardagsrum/kök: Ekparkett
Hall: Ekparkett, klinker vid dörr
Badrum: Klinker

Ytskikt väggar

Badrum: Kakel
Övriga rum: Vitmålade väggar

Rumshöjd

ca 2,6 meter
(Lokala nedbyggnader
kan förekomma)


Bröstningshöjd

ca 0,6 meter
(Höjd under fönster)


Förklaringar

G	Garderob		Diskho
L	Linneskåp		Spishäll med ugn
ST	Städsåp	SKJ G	Skjutdörrsgarderob
K/F	Kombinerad kyl och frys	TH	Tidninghållare
DM	Diskmaskin	IL	Inspektionslucka
(TM)	Förberedd plats för tvättmaskin	MC	Mediacentral
(mikro)	Förberedd plats för mikrovågsugn	HT	Handdukstork
			Entrépil

Med reservation för avvikelser
avseende mått och fast inredning.

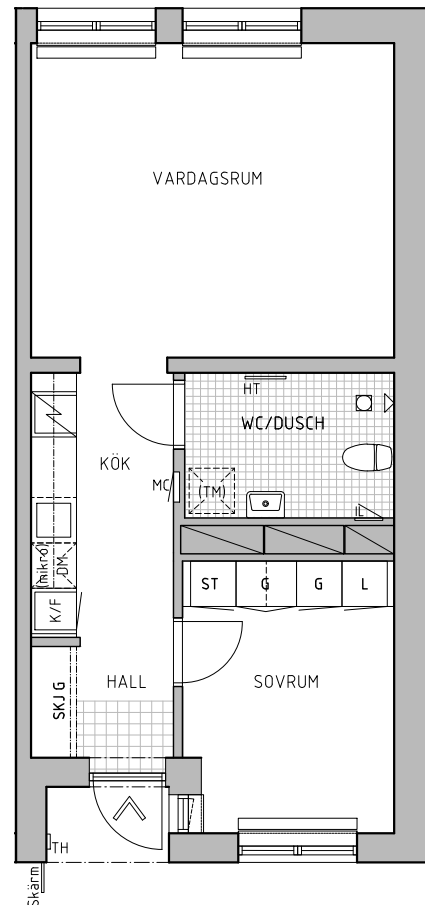


SKALA 1:100

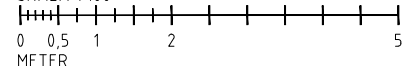

Bostadstypen förekommer med följande
Lägenhetsnummer:

1001

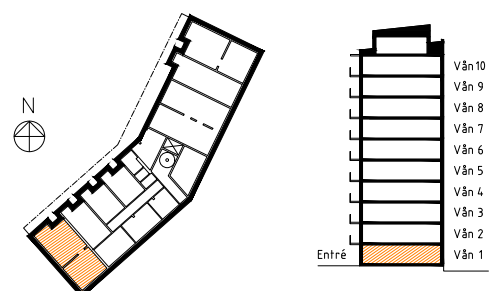

Dat. 2025-12-01