



BOTKYRKABYGGEN

TUMBA PORT

Objekt: Tumba 8:524
Adress: Gröndalsvägen 24
Våning: 3, 5 och 7

Typ: Bostad typ 1:1-S
Rum och kök: 1
Bostadsarea ca: 35 m²



Ytskikt golv

Sov/vardagsrum/kök: Ekparkett
Hall: Ekparkett, klinker vid dörr
Badrum: Klinker

Ytskikt väggar

Badrum: Kakel
Övriga rum: Vitmålade väggar

Rumshöjd


ca 2,6 meter
(Lokala nedbyggnader
kan förekomma)

Bröstningshöjd

ca 0,6 meter
(Höjd under fönster)

Förklaringar

G	Garderob		Diskho
L	Linneskåp		Spishäll med ugn
K/F	Kombinerad kyl och frys	SKJ G	Skjutdörrsgarderob inkl. städ
DM	Diskmaskin	TH	Tidninghållare
		IL	Inspektionslucka
		MC	Mediacentral
(TM)	Förberedd plats för tvättmaskin	HT	Handdukstork
(mikro)	Förberedd plats för mikrovågsugn		Entrépil

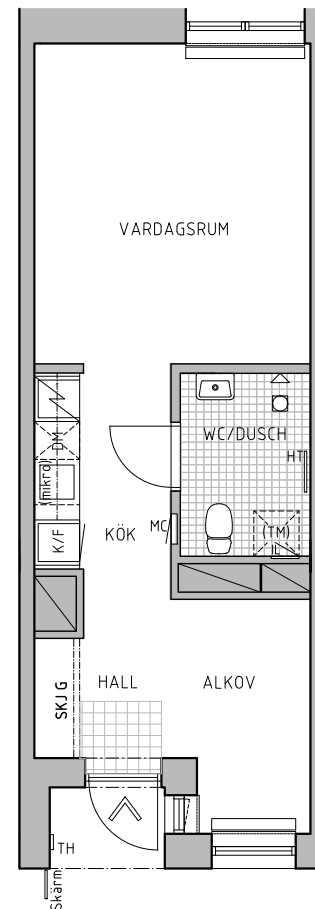


SKALA 1:100
0 0,5 1 2 5
METER

Med reservation för avvikelser
avseende mått och fast inredning.

Bostadstypen förekommer med följande
Lägenhetsnummer:

1202, 1203, 1204
1402, 1403, 1404
1602, 1603, 1604

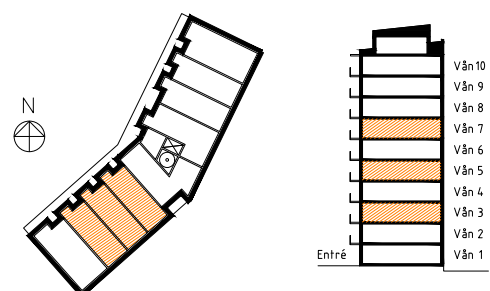

Dat. 2025-12-01