



BOTKYRKABYGGEN

TUMBA PORT

Objekt: Tumba 8:524
Adress: Gröndalsvägen 24
Våning: 1

Typ: Bostad typ 5:2
Rum och kök: 3
Bostadsarea ca: 69 m²



Ytskikt golv

Sov/vardagsrum/kök: Ekparkett
Hall: Ekparkett, klinker vid dörr
Badrum: Klinker

Ytskikt väggar

Badrum: Kakel
Övriga rum: Vitmålade väggar

Rumshöjd


ca 2,6 meter
(Lokala nedbyggnader
kan förekomma)

Bröstningshöjd

ca 0,6 meter
(Höjd under fönster)

Förklaringar

G	Garderob		Diskho
L	Linneskåp		Spishäll med ugn
K	Kyl	SKJ G	Skjutdörrsgarderob inkl. städ
F	Frys	TH	Tidninghållare
DM	Diskmaskin	IL	Inspektionsslucka
(TM)	Förberedd plats för tvättmaskin	MC	Mediacentral
(mikro)	Förberedd plats för mikrovågsugn	HT	Handdukstork
			Entrépil

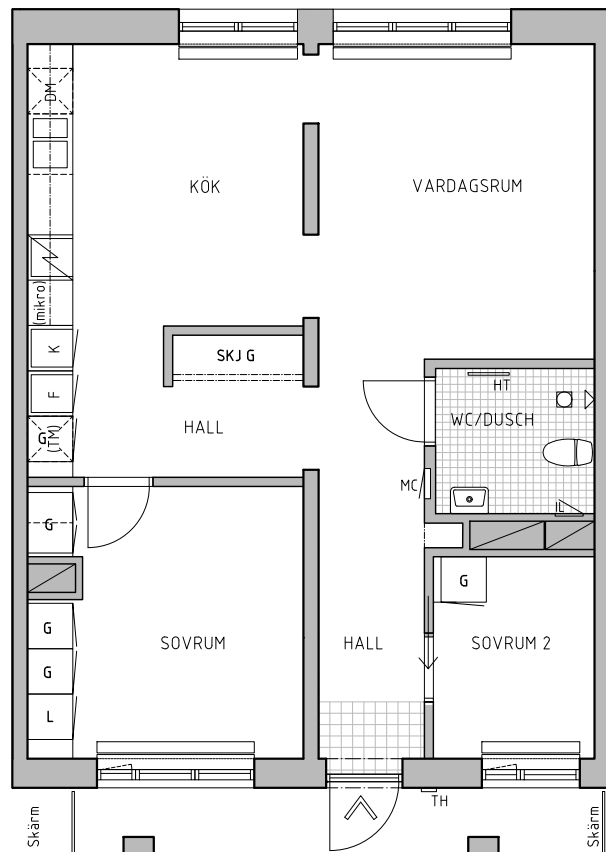


Med reservation för avvikelser
avseende mått och fast inredning.

SKALA 1:100
0 0,5 1 2 3 4 5
METER

Bostadstypen förekommer med följande
Lägenhetsnummer:

1004

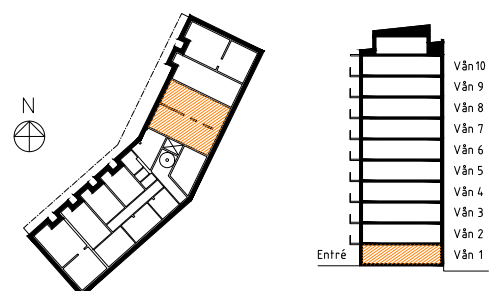

Dat. 2025-12-01