



BOTKYRKABYGGEN

TUMBA PORT

Objekt: Tumba 8:524

Adress: Gröndalsvägen 24

Våning: 2, 4 och 6

Typ: Bostad typ 1-S

Rum och kök: 1

Bostadsarea ca: 35 m²



Ytskikt golv

Sov/vardagsrum/kök: Ekparkett

Hall: Ekparkett, klinker vid dörr

Badrum: Klinker

Ytskikt väggar

Badrum: Kakel

Övriga rum: Vitmålade väggar

Rumshöjd

ca 2,6 meter

*(Lokala nedbyggnader
kan förekomma)*


Bröstningshöjd

ca 0,6 meter


(Höjd under fönster)

Förklaringar

G	Garderob		Diskho
L	Linneskåp		Spishäll med ugn
K/F	Kombinerad kyl och frys	SKJ G	Skjutdörrsgarderob inkl. städ
DM	Diskmaskin	TH	Tidninghållare
		IL	Inspektionslucka
		MC	Mediacentral
(TM)	Förberedd plats för tvättmaskin	HT	Handdukstork
(mikro)	Förberedd plats för mikrovågsugn		Entrépil

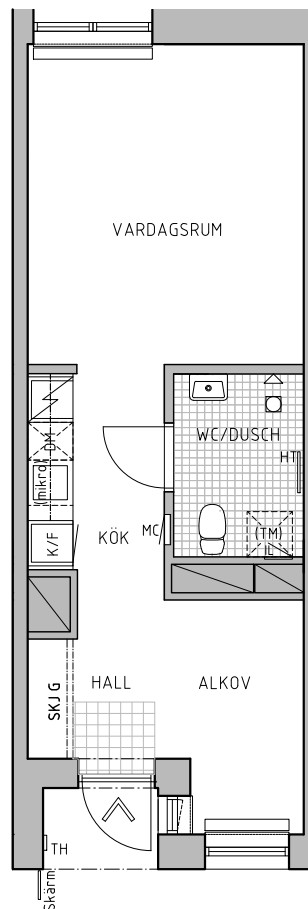


SKALA 1:100

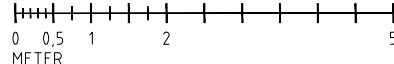

*Med reservation för avvikelser
avseende mått och fast inredning.*

Bostadstypen förekommer med följande
Lägenhetsnummer:

1102, 1103, 1104
1302, 1303, 1304
1502, 1503, 1504

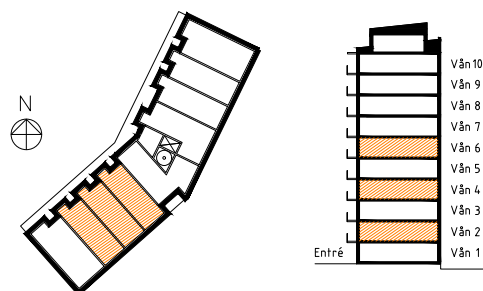

Dat. 2025-12-01