



BOTKYRKABYGGEN

TUMBA PORT

Objekt: Tumba 8:524
Adress: Gröndalsvägen 24
Våning: 2, 4, 6, 8 och 10

Typ: Bostad typ 4:1
Rum och kök: 2
Bostadsarea ca: 46 m²



Ytsikt golv

Sov/vardagsrum/kök: Ekparkett
Hall: Ekparkett, klinker vid dörr
Badrum: Klinker

Ytsikt väggar

Badrum: Kakel
Övriga rum: Vitmålade väggar

Rumshöjd


ca 2,6 meter
(Lokala nedbyggnader
kan förekomma)

Bröstningshöjd


ca 0,6 meter
(Höjd under fönster)

Förklaringar

G	Garderob		Diskho
L	Linneskåp		Spishäll med ugn
ST	Städskåp	SKJ G	Skjutdörrsgarderob
K/F	Kombinerad kyl och frys	TH	Tidninghållare
DM	Diskmaskin	IL	Inspektionslucka
(TM)	Förberedd plats för tvättmaskin	MC	Mediacentral
	Förberedd plats för mikrovågsugn	HT	Handdukstork
			Entrépil

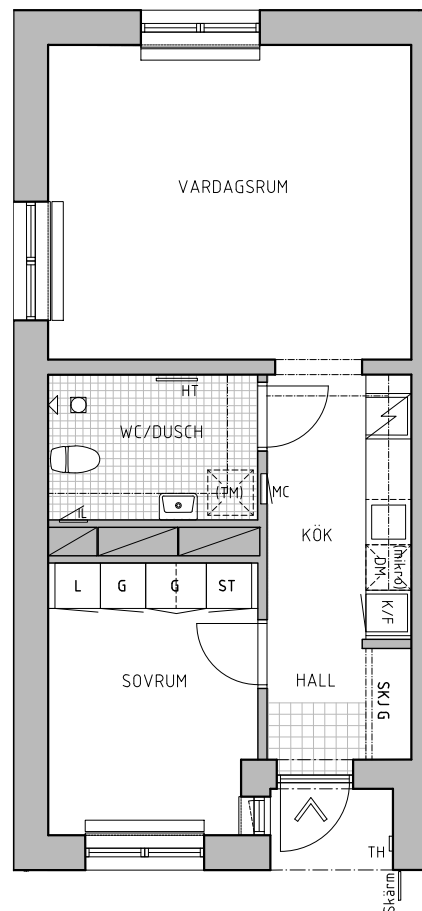


SKALA 1:100

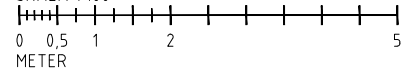

Med reservation för avvikelser
avseende mått och fast inredning.

Bostadstypen förekommer med följande
Lägenhetsnummer:

1106
1306
1506
1701
1901

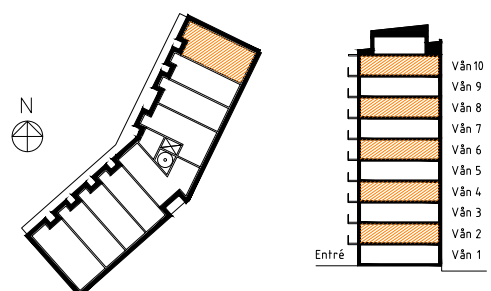

Dat. 2025-12-01