



BOTKYRKABYGGEN

TUMBA PORT

Objekt: Tumba 8:524
Adress: Gröndalsvägen 24
Våning: 10

Typ: Bostad typ 5.1
Rum och kök: 2
Bostadsarea ca: 47 m²



Ytskikt golv

Sov/vardagsrum/kök: Ekparkett
Hall: Ekparkett, klinker vid dörr
Badrum: Klinker

Ytskikt väggar

Badrum: Kakel
Övriga rum: Vitmålade väggar

Rumshöjd


ca 2,6 meter
(Lokala nedbyggnader kan förekomma)

Bröstningshöjd

ca 0,6 meter
(Höjd under fönster)

Förklaringar

G	Garderob		Diskho
L	Linneskåp		Spishäll med ugn
K/F	Kombinerad kyl och frys	SKJ G	Skjutdörrsgarderob inkl. städ
DM	Diskmaskin	TH	Tidninghållare
		IL	Inspektionslucka
		MC	Mediacentral
(TM)	Förberedd plats för tvättmaskin	HT	Handdukstork
(mikro)	Förberedd plats för mikrovågsugn	Entré	Entré

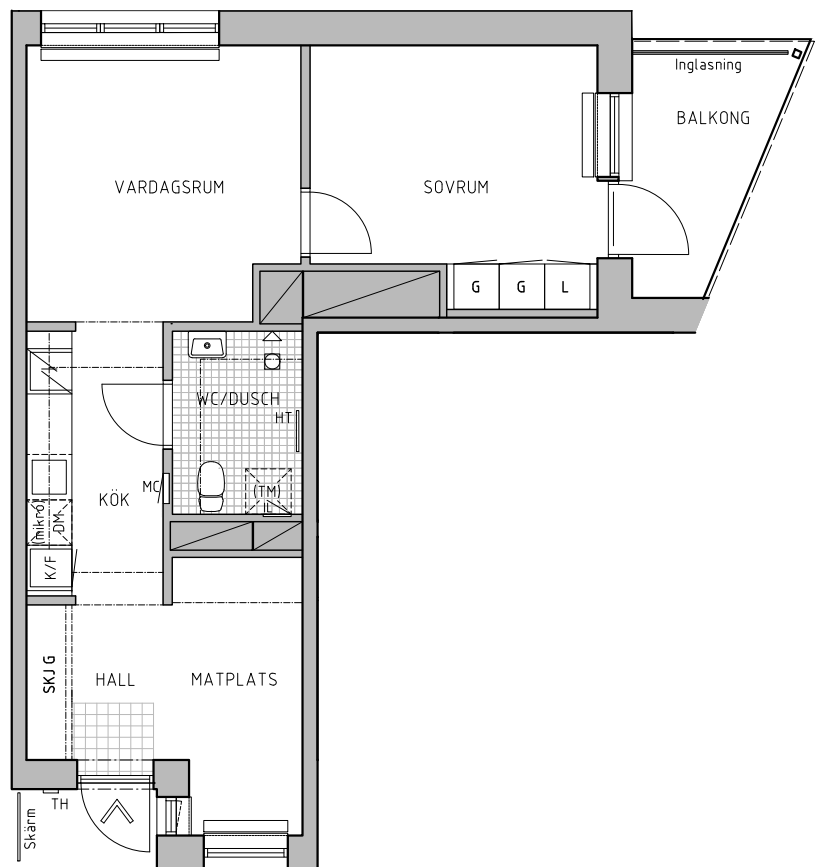


Med reservation för avvikelser
avseende mått och fast inredning.

SKALA 1:100
0 0,5 1 2 5
METER

Bostadstypen förekommer med följande
Lägenhetsnummer:

1904

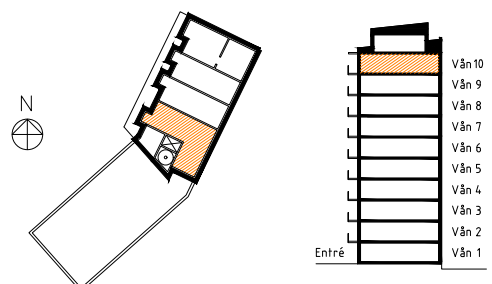

Dat. 2025-12-01