



BOTKYRKABYGGEN

TUMBA PORT

Objekt: Tumba 8:524

Adress: Gröndalsvägen 24

Våning: 2, 4, 6 och 8

Typ: Bostad typ 2

Rum och kök: 1

Bostadsarea ca: 40 m²



Ytskikt golv

Sov/vardagsrum/kök: Ekparkett

Hall: Ekparkett, klinker vid dörr

Badrum: Klinker

Ytskikt väggar

Badrum: Kakel

Övriga rum: Vitmålade väggar

Rumshöjd

ca 2,6 meter

*(Lokala nedbyggnader
kan förekomma)*


Bröstningshöjd

ca 0,6 meter

(Höjd under fönster)

Förklaringar

	Garderob		Diskho
	Linneskåp		Spishäll med ugn
	Kombinerad kyl och frys		Skjutdörrsgarderob inkl. städ
	Diskmaskin		Tidninghållare
	Förberedd plats för tvättmaskin		Inspektionslucka
	Förberedd plats för mikrovågsugn		Mediacentral
			Handdukstork
			Entrépil

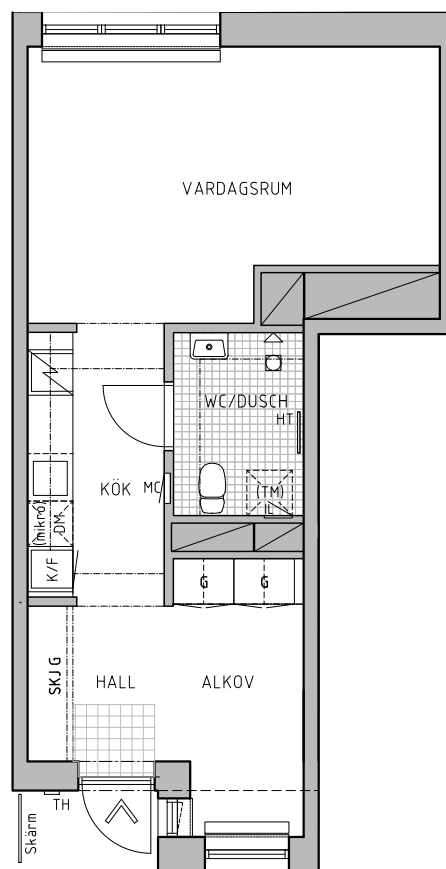


SKALA 1:100

0 0,5 1 2 5
METER

*Med reservation för avvikelser
avseende mått och fast inredning.*

Bostadstypen förekommer med följande
Lägenhetsnummer:

1109
1309
1509
1704

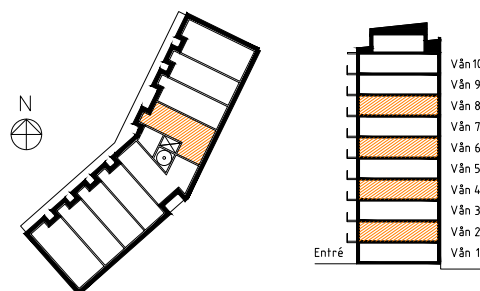

Dat. 2025-12-01